


2. melléklet a 11/2017. (VIII. 31.) sz. önk. rendelethez

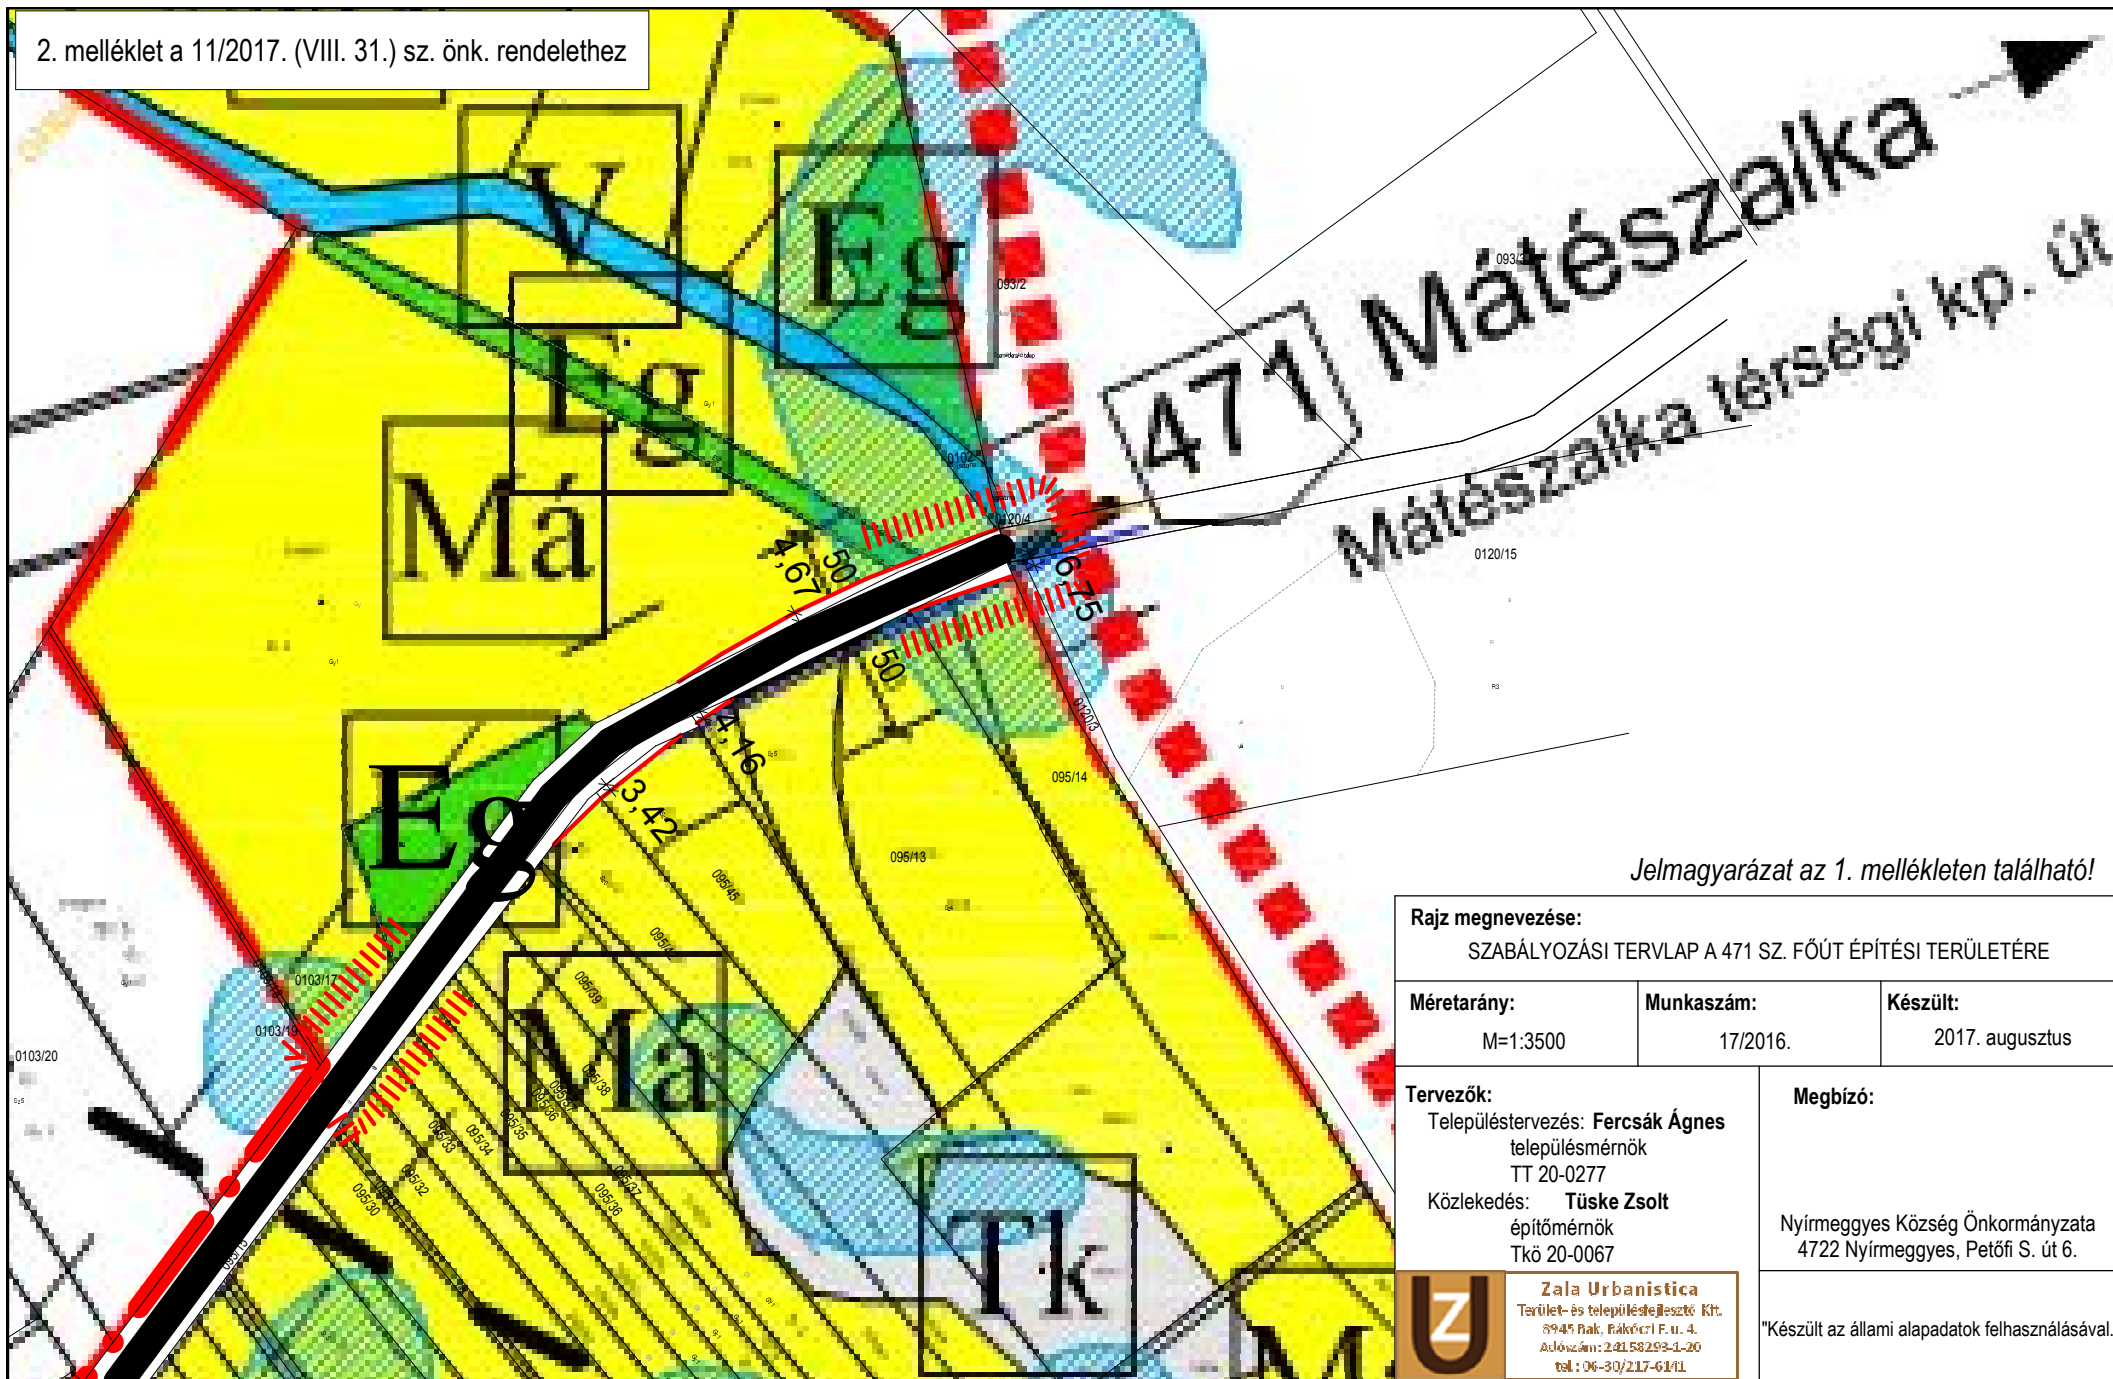

Jelmagyarázat az 1. mellékleten található!

<b>Rajz megnevezése:</b> SZABÁLYOZÁSI TERVLAP A 471 SZ. FŐÚT ÉPÍTÉSI TERÜLETÉRE		
<b>Méretarány:</b> M=1:3500	<b>Munkaszám:</b> 17/2016.	<b>Készült:</b> 2017. augusztus
<b>Tervezők:</b> Településtervezés: <b>Fercsák Ágnes</b> településmérnök TT 20-0277 Közlekedés: <b>Tüske Zsolt</b> építőmérnök Tkó 20-0067		<b>Megbízó:</b> Nyírmegyes Község Önkormányzata 4722 Nyírmegyes, Petőfi S. út 6.
 <b>Zala Urbanistica</b> Tervelet- és településfejlesztő Kft. 8945 Pak. Fákórcsi F. u. 4. Adószám: 24158293-1-20 tel.: 06-30/217-6141		"Készült az állami alapadatok felhasználásával."